



Схема 1

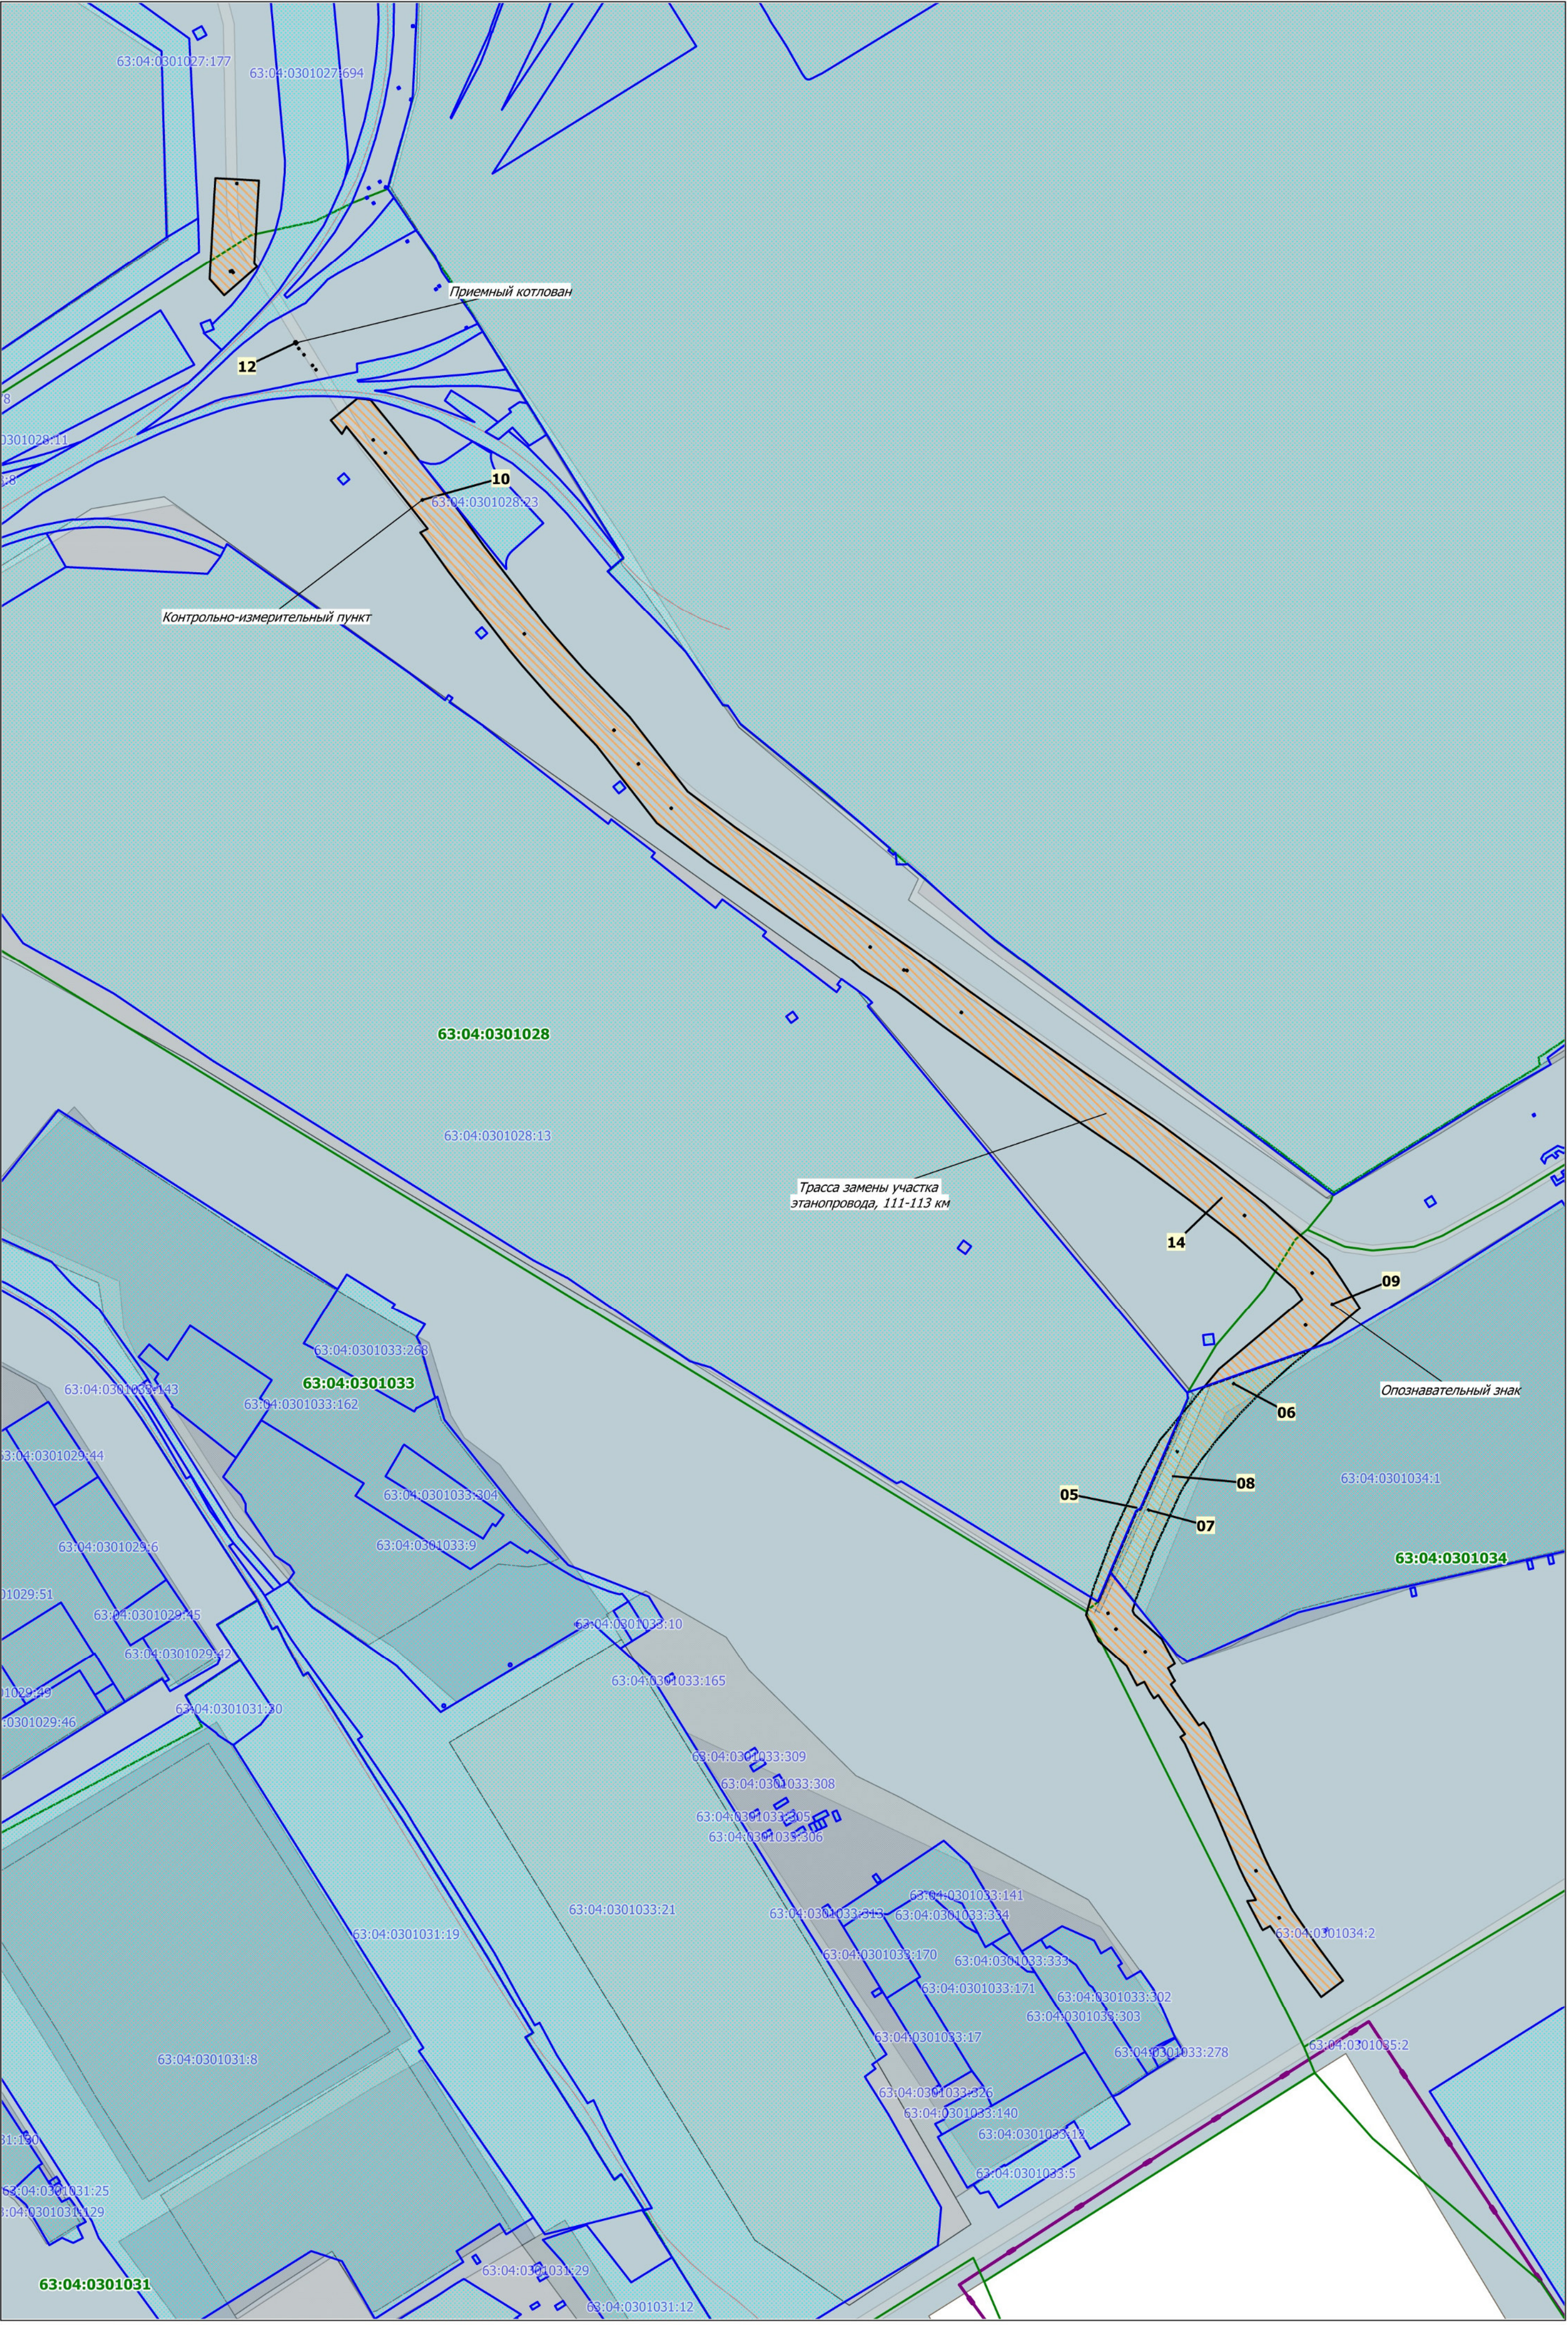

Номер	Кадастровый_квартал	Кадастровый_номер_ЗУ	Образующий_ЗУ	Наименование_сооружения	Категория_земель	Вид_разрешенного_использования	Правообладатель_ЗУ	Местоположение_ЗУ	Площадь_кв_м
01	63:04:0203069	63:04:0203069:75	:75/чзу1	Трасса замены участка этанопровода, 103-104 км	Земли населённых пунктов	Для размещения промышленных объектов	АО "ННК"	Самарская область, г. Новокуйбышевск, в р-не СДТ "Рябинушка"	292
02	63:04:0203069	63:04:0203069:44	:44/чзу1	Трасса замены участка этанопровода, 103-104 км	Земли населённых пунктов	Для размещения промышленных объектов	Администрация г.о. Новокуйбышевск, (аренда) АО "Нефтегорский Газоперерабатывающий Завод"	Самарская область, г. Новокуйбышевск	4
03	63:04:0203069	63:04:0203069:42	:42/чзу1	Трасса замены участка этанопровода, 103-104 км	Земли населённых пунктов	Для размещения промышленных объектов	Администрация г.о. Новокуйбышевск, (аренда) АО "Нефтегорский Газоперерабатывающий Завод"	Самарская область, г. Новокуйбышевск	3
04	63:04:0203069	63:04:0203069:41	:41/чзу1	Трасса замены участка этанопровода, 103-104 км	Земли населённых пунктов	Для размещения промышленных объектов	Администрация г.о. Новокуйбышевск, (аренда) АО "Нефтегорский Газоперерабатывающий Завод"	Самарская область, г. Новокуйбышевск	9
05	63:04:0301028	63:04:0301028:13	:13/чзу1	Трасса замены участка этанопровода, 111-113 км	Земли населённых пунктов	Для размещения промышленных объектов	АО "ННК"	Самарская обл., г. Новокуйбышевск, ул. Химиков, 5	1200
06	63:04:0301034	63:04:0301034:1	:1/чзу1	Опознавательный знак	Земли населённых пунктов	Для размещения промышленных объектов	АО "ННК"	Самарская обл., г. Новокуйбышевск, юго-западная часть промзоны	2
07	63:04:0301034	63:04:0301034:1	:1/чзу2	Контрольно-измерительный пункт	Земли населённых пунктов	Для размещения промышленных объектов	АО "ННК"	Самарская обл., г. Новокуйбышевск, юго-западная часть промзоны	1
08	63:04:0301034	63:04:0301034:1	:1/чзу3	Трасса замены участка этанопровода, 111-113 км	Земли населённых пунктов	Для размещения промышленных объектов	АО "ННК"	Самарская обл., г. Новокуйбышевск, юго-западная часть промзоны	5000
09	63:04:0301028, 63:04:0301034, 63:04:0203069	-	:ЗУ1	Опознавательный знак	Земли населённых пунктов	трубопроводный транспорт	Администрация г.о. Новокуйбышевск	Самарская область, городской округ Новокуйбышевск	17
10	63:04:0301028, 63:04:0301034, 63:04:0203069	-	:ЗУ2	Контрольно-измерительный пункт	Земли населённых пунктов	трубопроводный транспорт	Администрация г.о. Новокуйбышевск	Самарская область, городской округ Новокуйбышевск	24
11	63:04:0203069	-	:ЗУ3	Свеча вытяжная	Земли населённых пунктов	трубопроводный транспорт	Администрация г.о. Новокуйбышевск	Самарская область, городской округ Новокуйбышевск	12
12	63:04:0301028	-	:ЗУ4	Приемный котлован	Земли населённых пунктов	трубопроводный транспорт	Администрация г.о. Новокуйбышевск	Самарская область, городской округ Новокуйбышевск	3
13	63:04:0203069	-	:ЗУ5	Трасса замены участка этанопровода, 103-104 км	Земли населённых пунктов	трубопроводный транспорт	Администрация г.о. Новокуйбышевск	Самарская область, городской округ Новокуйбышевск	14360
14	63:04:0301028, 63:04:0301034	-	:ЗУ6	Трасса замены участка этанопровода, 111-113 км	Земли населённых пунктов	трубопроводный транспорт	Администрация г.о. Новокуйбышевск	Самарская область, городской округ Новокуйбышевск	43318
Итого:									64245


Схема 2

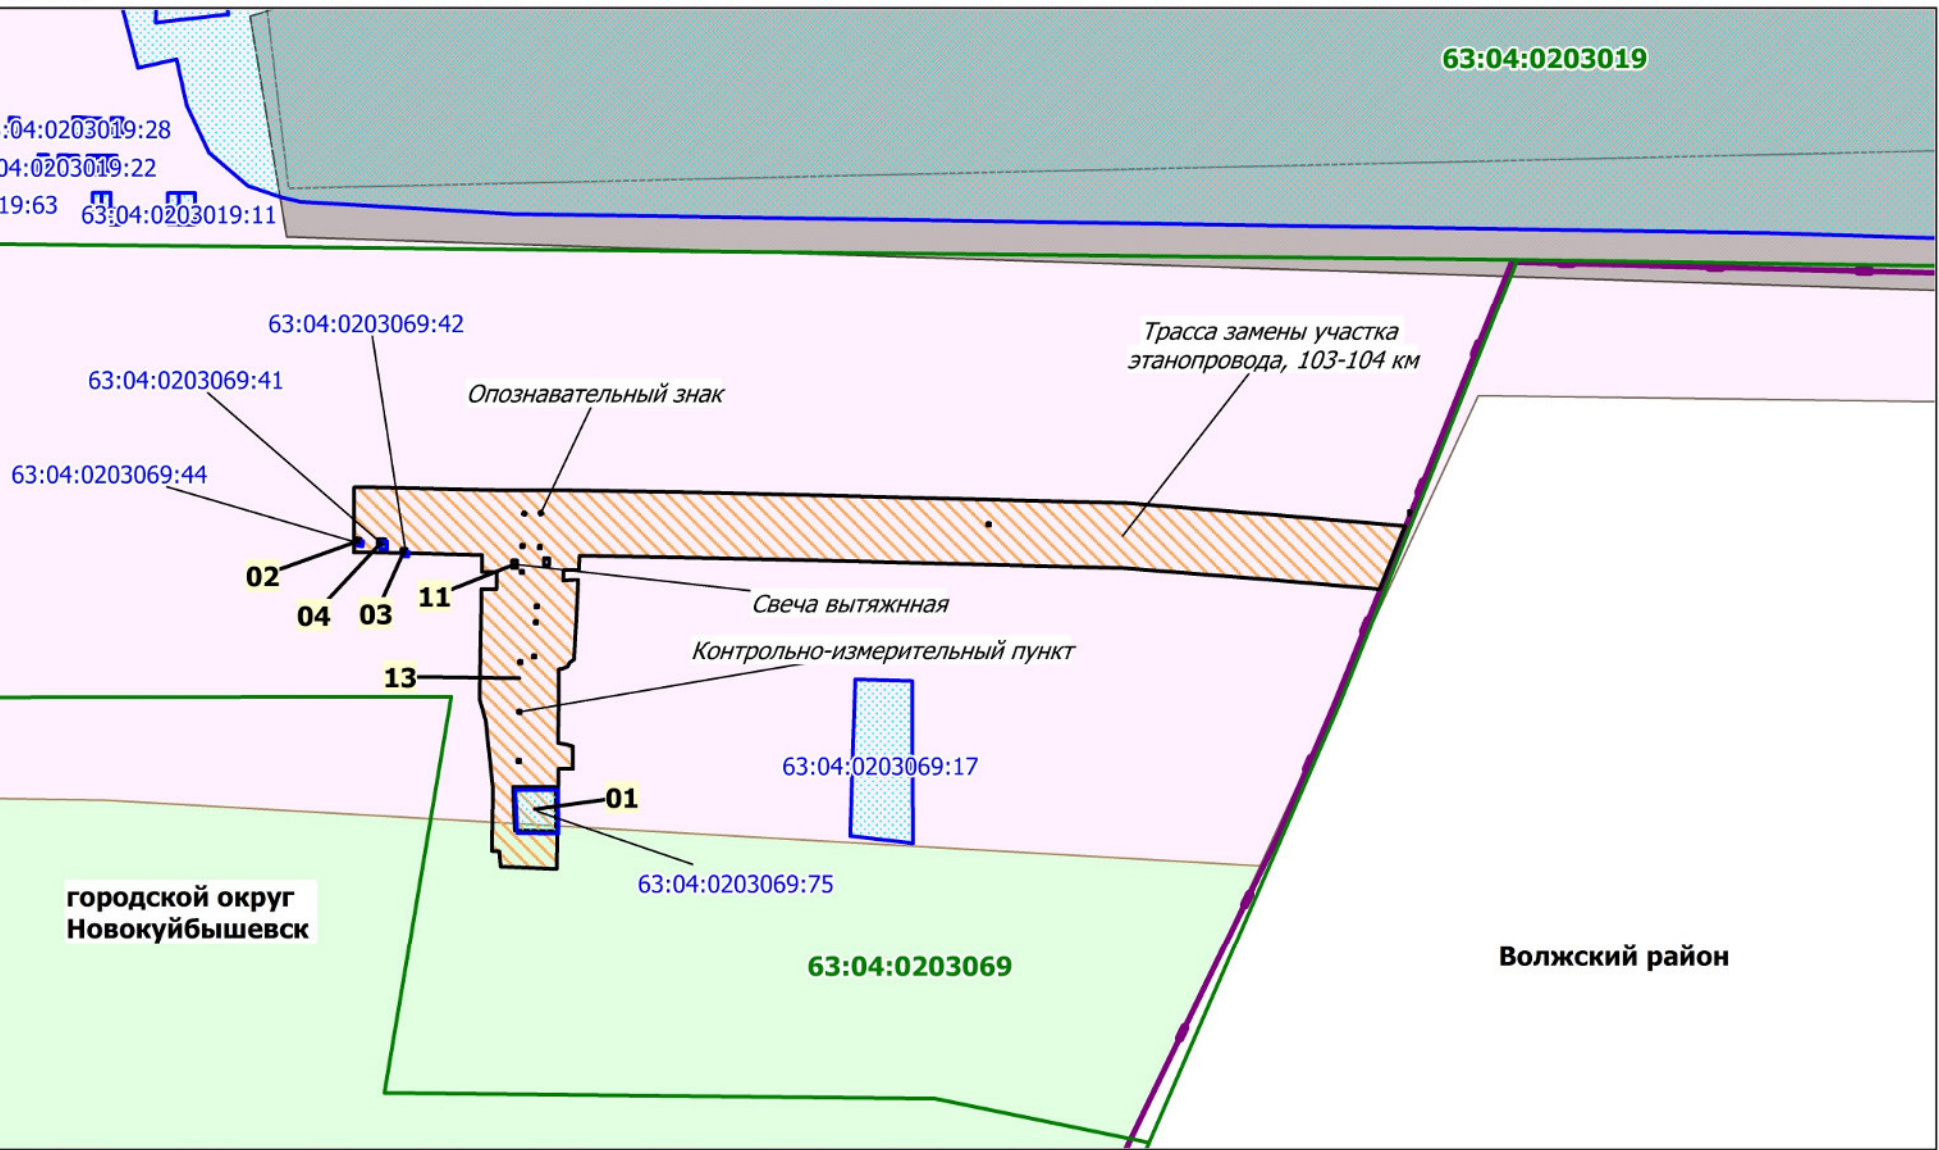

- Условные обозначения
- Свеча вытяжная
 - Трасса замены участка этанопровода, 103-104 км
 - Контрольно-измерительный пункт
 - Опознавательный знак
 - Приемный котлован
 - границы земельных участков по сведениям из ЕГРН
 - границы кадастровых кварталов
 - границы муниципальных образований

№	Площади и протяженности	Знач
1.	Трасса заменяемого участка этанопровода, 103-104 км	600 м
2.	Опознавательный знак	0,0019 га
3.	Свеча вытяжная	0,0012 га
4.	Контрольно-измерительный пункт	0,0025 га
5.	Трасса заменяемого участка этанопровода, 111-113 км	1800 м
6.	Приемный котлован	0,0003 га

Обзорная схема М 1:60 000

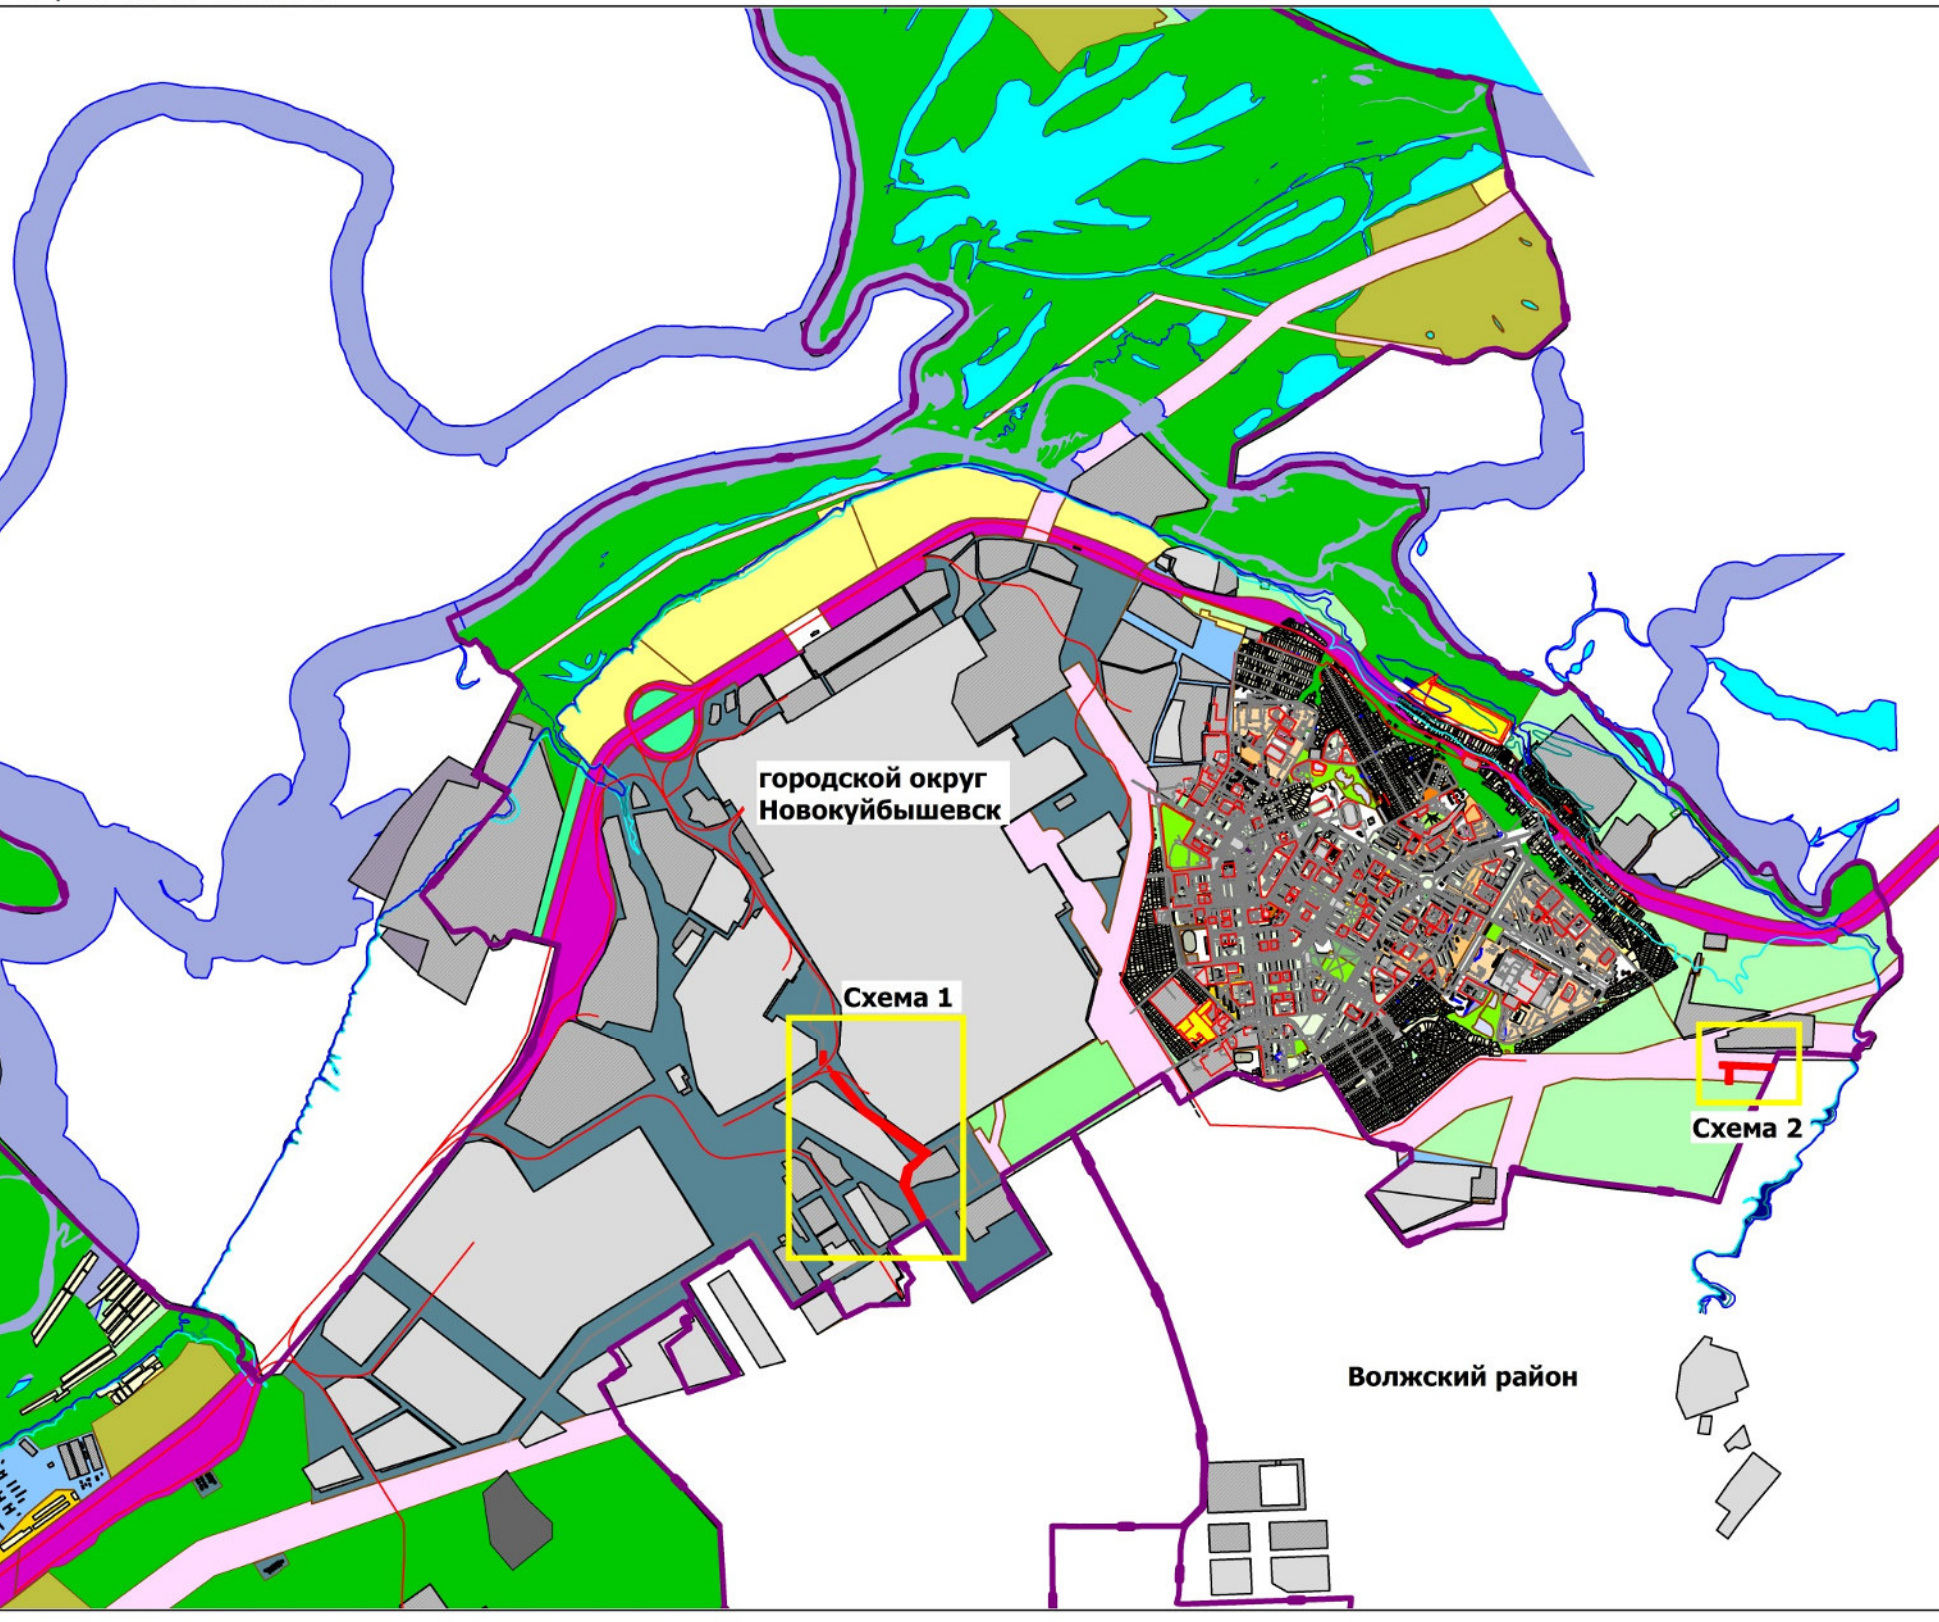

Наименование_Должностного_Лица		Условия_Согласования	Подпись_Печать	ФИО
Арендатор земельных участков 63:04:0203069:41, 63:04:0203069:42, 63:04:0203069:44 АО "Нефтегорский Газоперерабатывающий Завод"		Согласовано		
Главный специалист (по ЗИРД) УКС АО "ННК"		Согласовано		Ерастов Сергей Владимирович
Начальник управления землеустроительных работ ООО "СамараНИПИнефть"		Согласовано		Клименко Дмитрий Владимирович
Заказчик: АО "ННК"		7630П «Техническое перевооружение. Замена участков трубопроводов с обустройством протекторной защитой от электрохимической коррозии этанопровода АО «Отраденский ГПЗ» - АО «ННК» отделения 0401 цеха №4» (2 этап) КС06014767» (103-104 км, 111-113 км заменяемого участка) в границах городского округа Новокуйбышевск Самарской области		
Изм.	Лист	№ документа	Подпись	Дата
Разработал	Кузьменко П.В.			
Проверил	Чубенко М.А.			
			</	